




SJÖFARTSVERKET

VINGA FYR

En kort historik

VINGA FYR


EFTER TILLBYGGNAD AV MISTMASKINRUM
Å ÖVRE ALTAN ÅR 1929

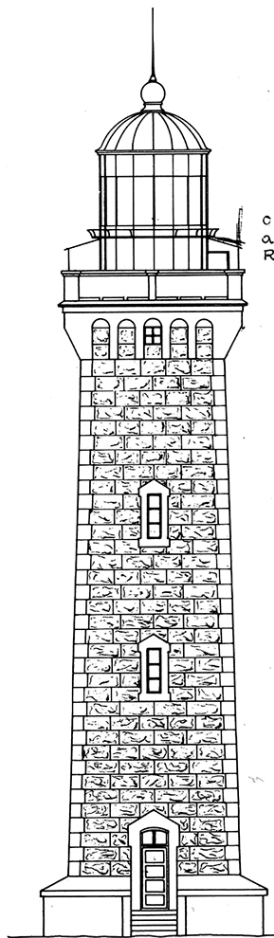

Ombyggnad av
altanen se
Ritn. 11543


Svarta stöpel som
tidigare fanns på tor-
net, anläggning: D13 1493
1857. 4/2
7.9.1929

Skala 1:100
0 1 2 3 4 5 6 7 8 9 10 m.

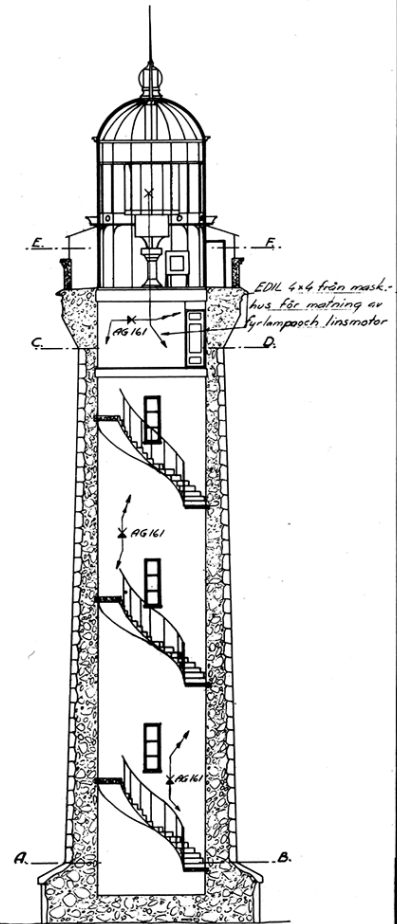


EDL 4x4 från mask-
hus för malning av
lylampoch linmotor

Sektion G-H.

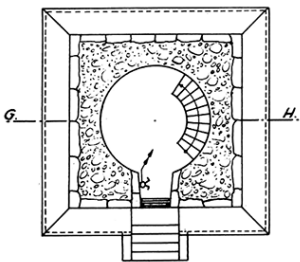


Sektion A-B.

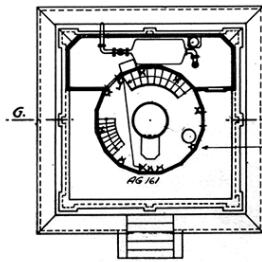

Sektion E-F

Uttag för 160 l värme-
element. Ledning
EDL 4x1/2 från
maskinhuset.

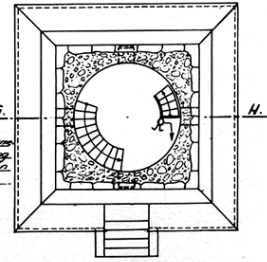

Sektion C-D.

Stockholm och Fyringeniörkontoret maj 1930

Fyringeniörkontoret.

Ritn. N^o 1380.A.
Fack n^o: 74 26 30/4